


玉村町文化センター にしきのホール 舞台設備配置図

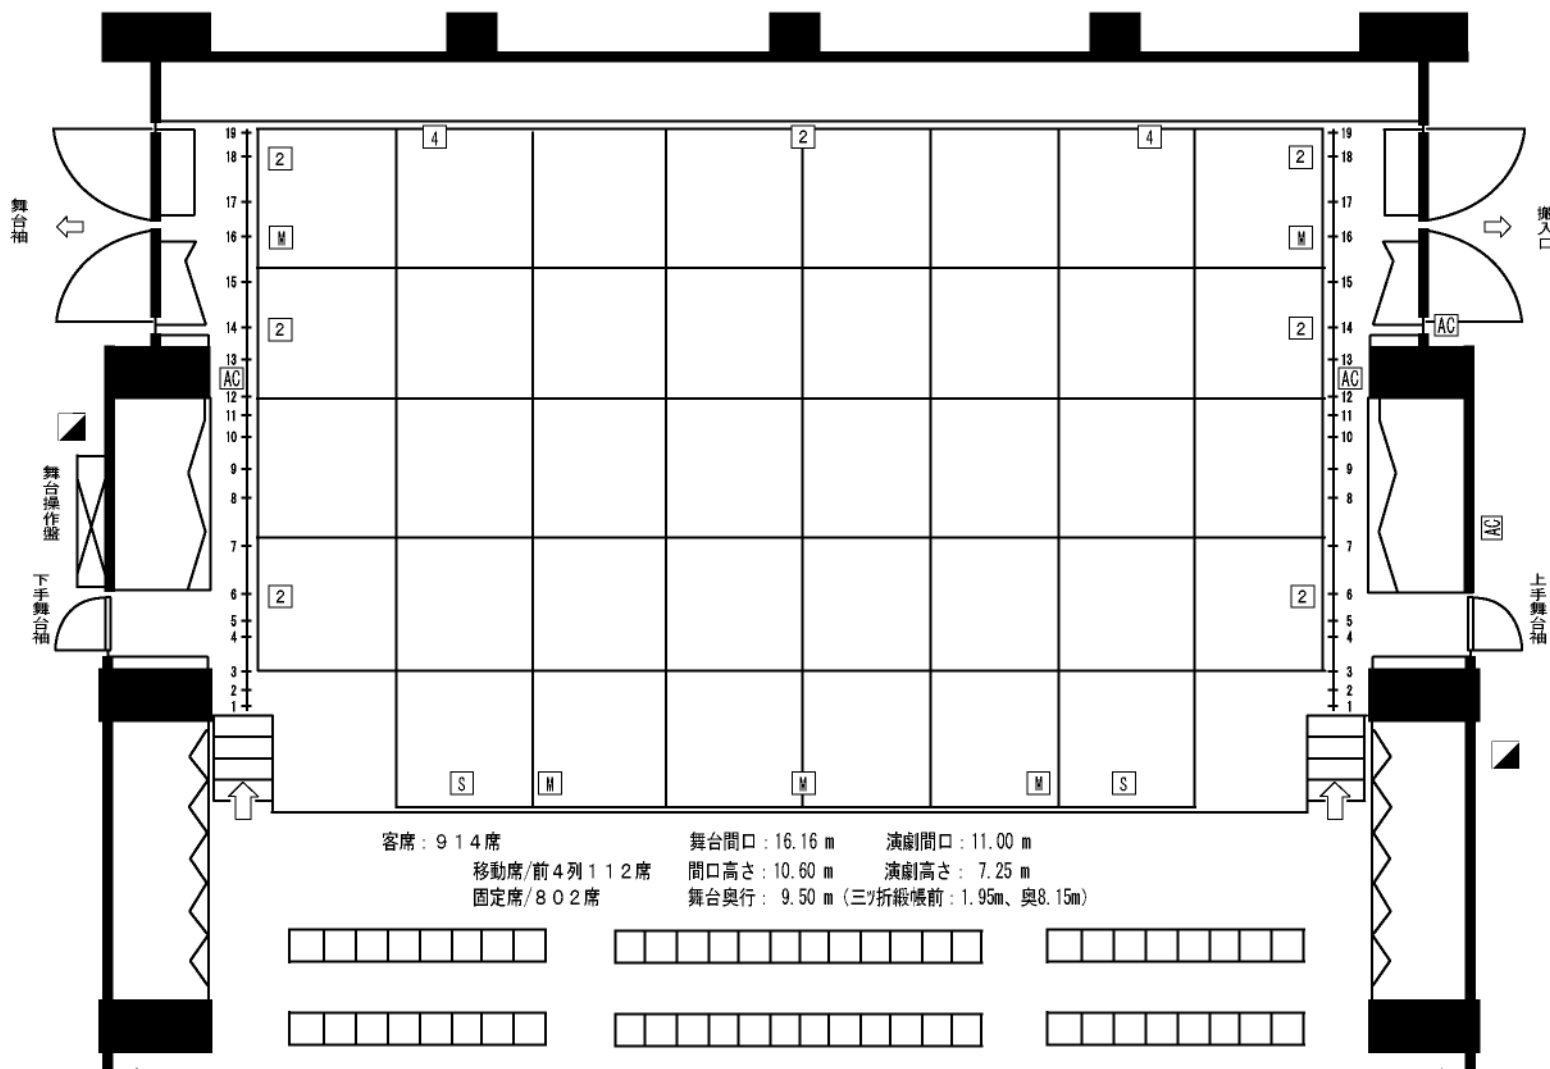

客席：914席
 移動席/前4列112席
 固定席/802席

舞台間口：16.16 m 演劇間口：11.00 m
 間口高さ：10.60 m 演劇高さ：7.25 m
 舞台奥行：9.50 m (三ツ折緞帳前：1.95m、奥8.15m)

- 19 ホリゾン幕
- 18 バック幕
- 17 バトン (3)
- 16 ホリゾンライト (一文字共)
- 15 天井反射板 (2)
- 14 サスペンションライト (3)
- 13 袖幕 (2) (一文字共)
- 12 バトン (2)
- 11 バトン (1)
- 10 スクリーン
- 9 サスペンションライト (2)
- 8 袖幕 (1) (一文字共)
- 7 天井反射板 (1)
- 6 サスペンションライト (1)
- 5 ボーダーライト
- 4 引割幕 (一文字共)
- 3 三ツ折緞帳
- 2 源氏幕
- 1 水引幕

記号	照明・音響・電源コンセント
2	照明コンセント (C型：30A 2口)
4	照明コンセント(ロアホリゾン) (C型：30A 4口)
M	マイクコンセント (XLR3-31C：2口)
S	スピーカーコンセント (XLR4-31C：2口)
AC	平行コンセント (15A 2口)
▲	音響電源コンセント 舞台 30A 3回路/C型 3口 15A 1回路/平行 2口 客席 30A 3回路/C型 2口 15A 1回路/平行 2口