


玉村町文化センター 小ホール 設備配置図

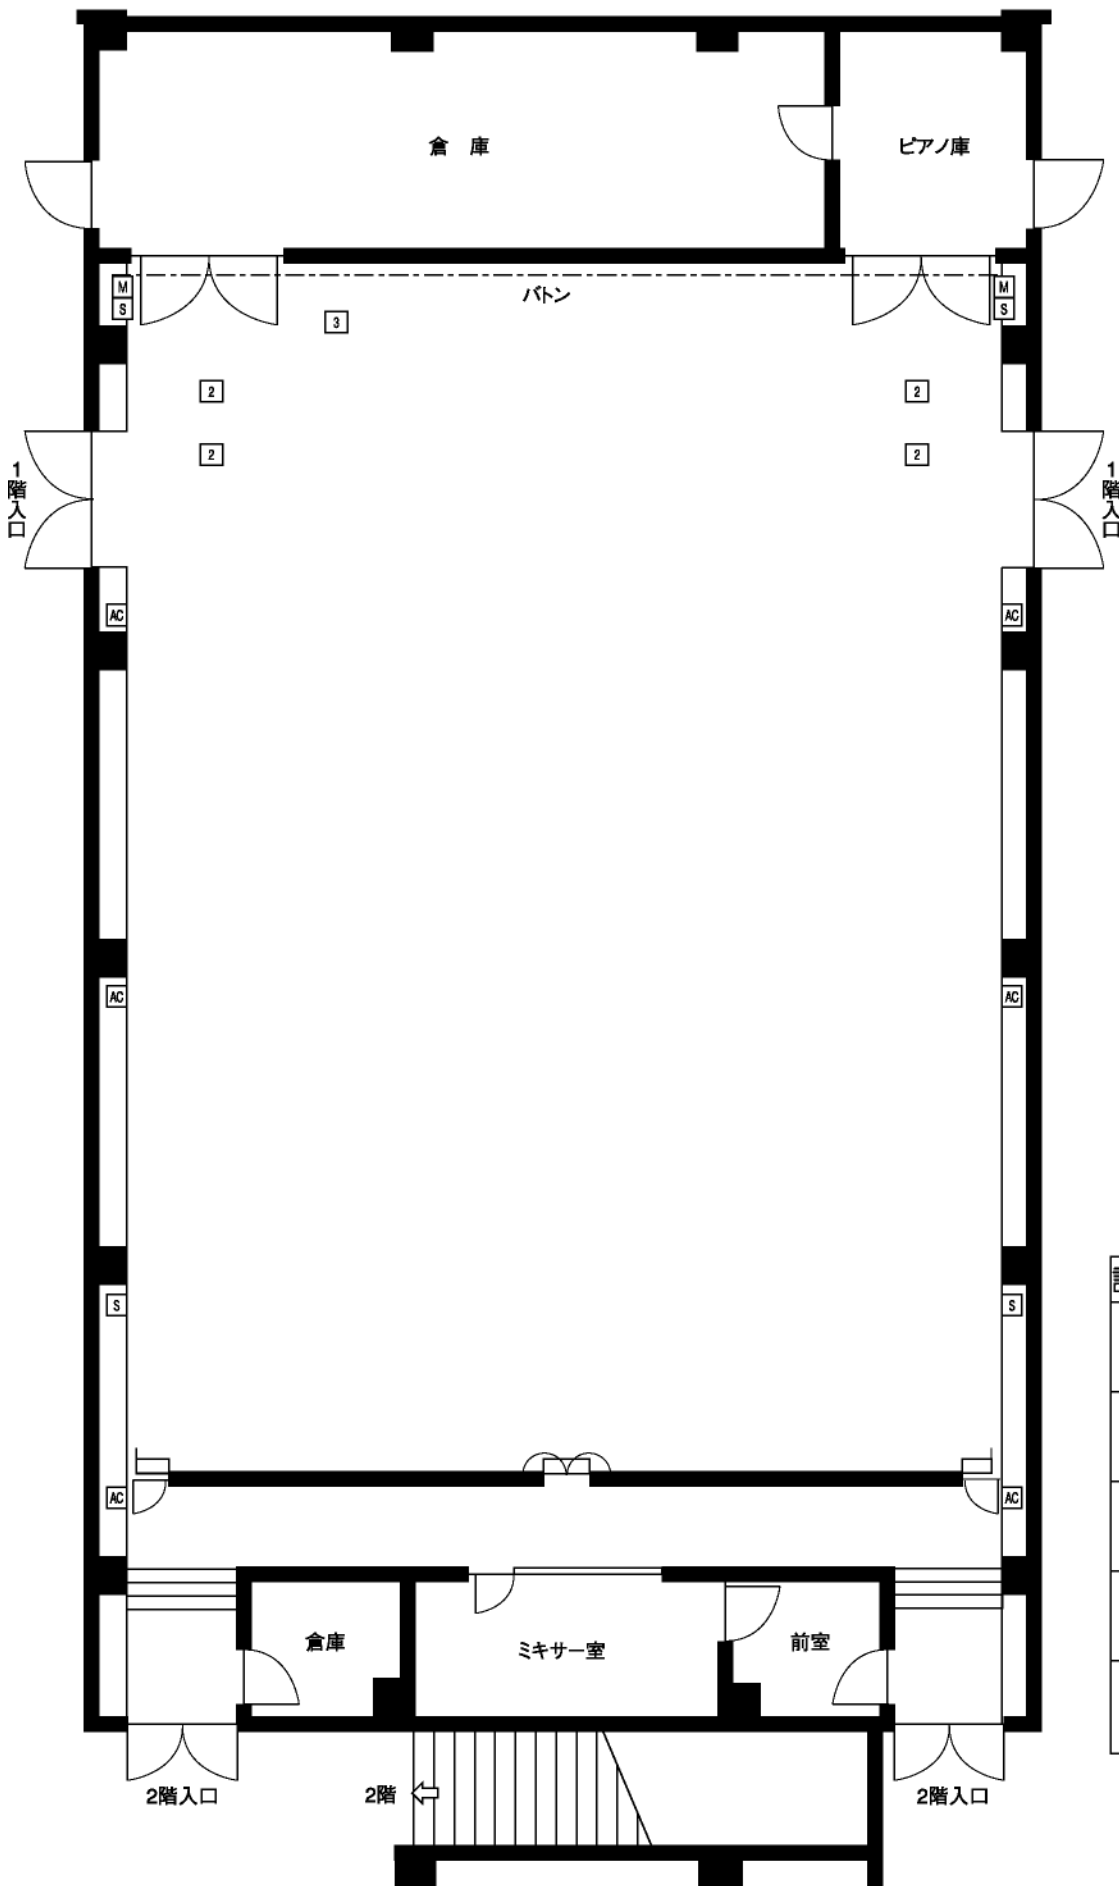

記号	照明・音響・電源コンセント
2	照明コンセント (T型:20A 2口)
3	照明コンセント (T型:20A 2口)
M	マイクコンセント (XLR3-31C: 2口)
S	スピーカーコンセント
AC	平行コンセント (15A 2口)